


WOHNUNG 10

HAUPTNUTZFLÄCHE: 127.8m²
AUSSENNUTZFLÄCHE: 10.8m²

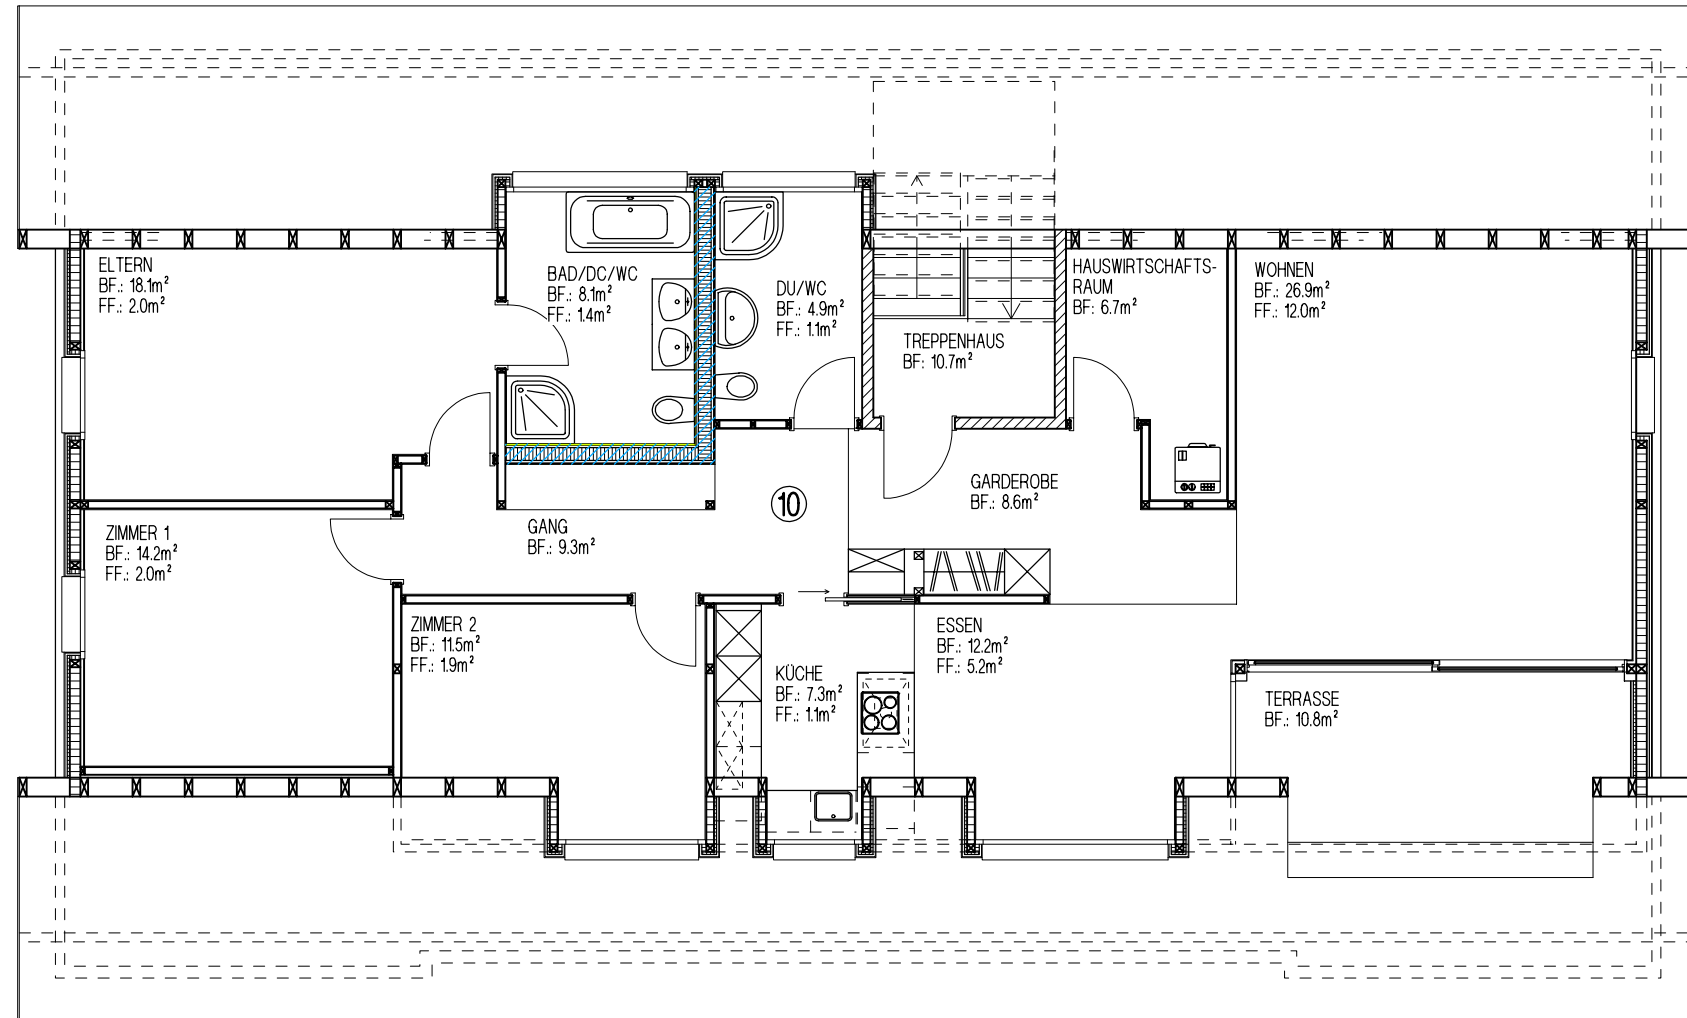

DACHGESCHOSS MST. 1:100