


WOHNUNG 4
 HAUPTNUTZFLÄCHE: 79.9m²
 AUSSENNUTZFLÄCHE: 11.8m²

WOHNUNG 5
 HAUPTNUTZFLÄCHE: 47.5m²
 AUSSENNUTZFLÄCHE: 11.9m²

WOHNUNG 6
 HAUPTNUTZFLÄCHE: 79.1m²
 AUSSENNUTZFLÄCHE: 11.8m²

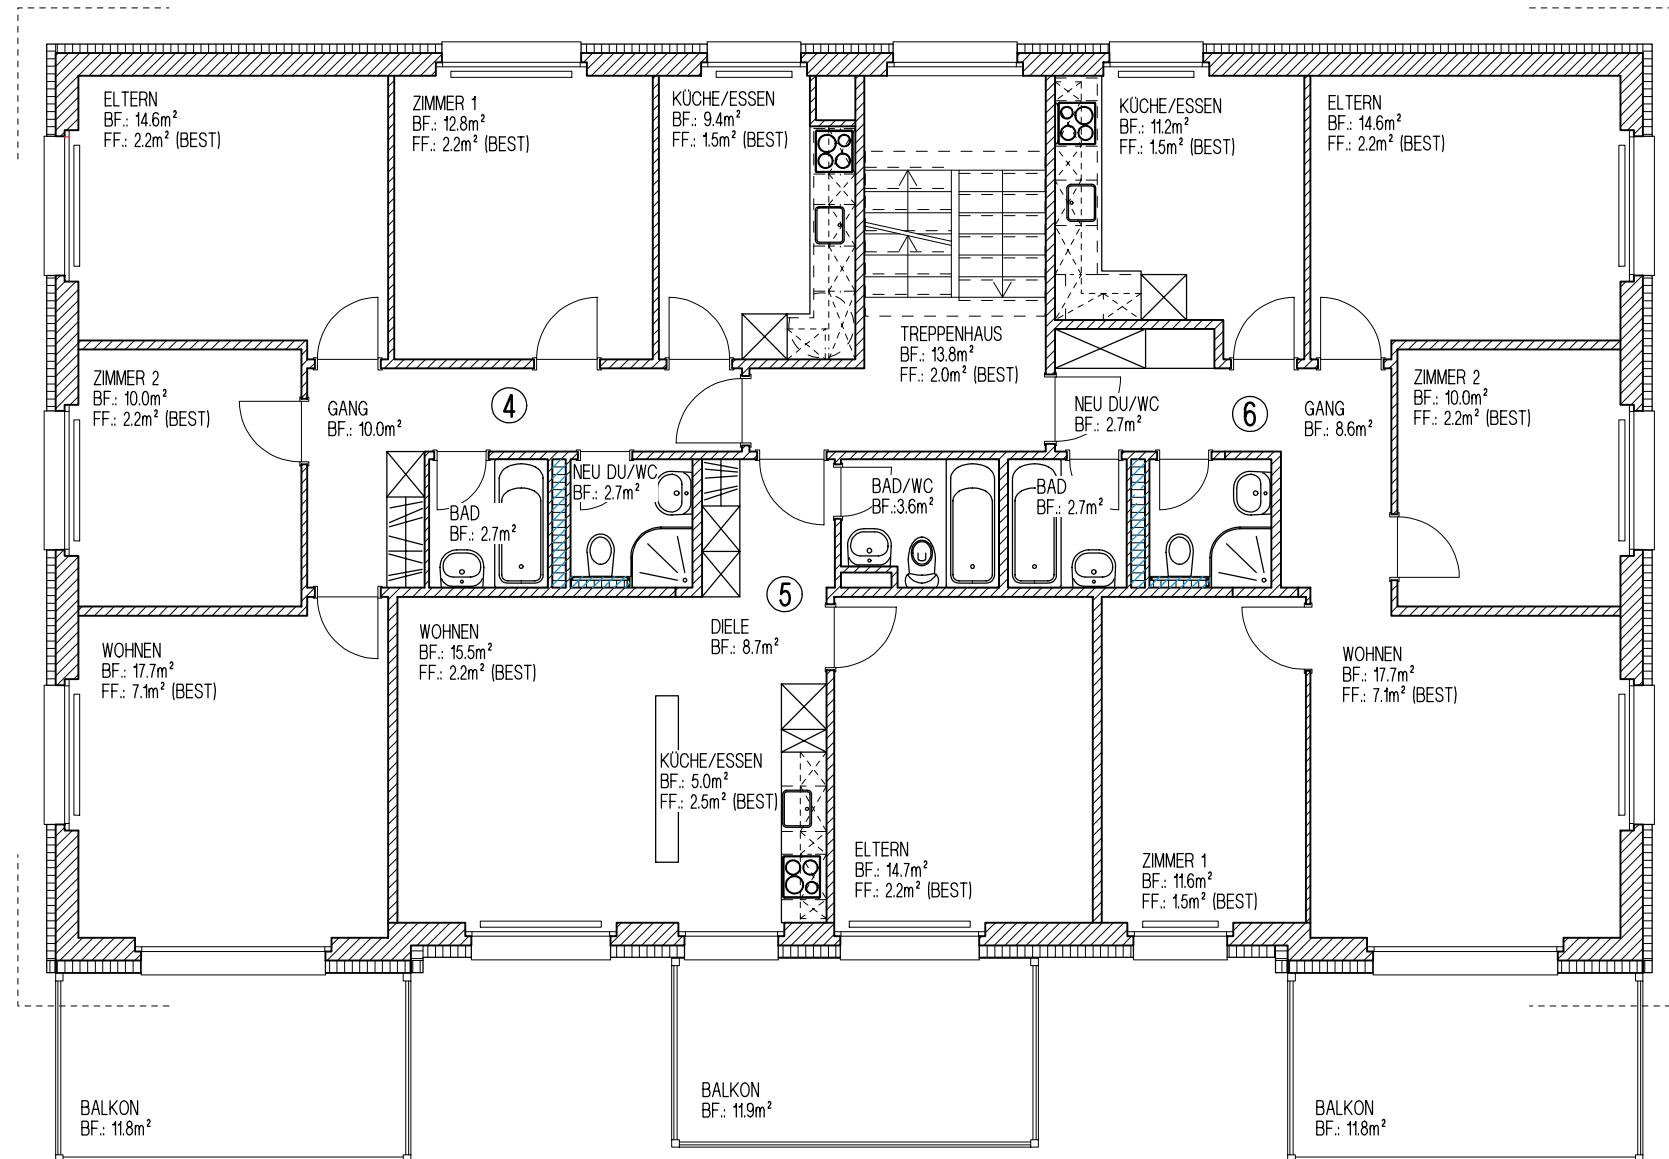

WOHNGESCHOSSE 1.OG MST. 1:100