

WOHNUNG 7


HAUPTNUTZFLÄCHE: 79.9m²
AUSSENNUTZFLÄCHE: 11.8m²

WOHNUNG 8

HAUPTNUTZFLÄCHE: 47.5m²
AUSSENNUTZFLÄCHE: 11.9m²

WOHNUNG 9

HAUPTNUTZFLÄCHE: 79.1m²
AUSSENNUTZFLÄCHE: 11.8m²

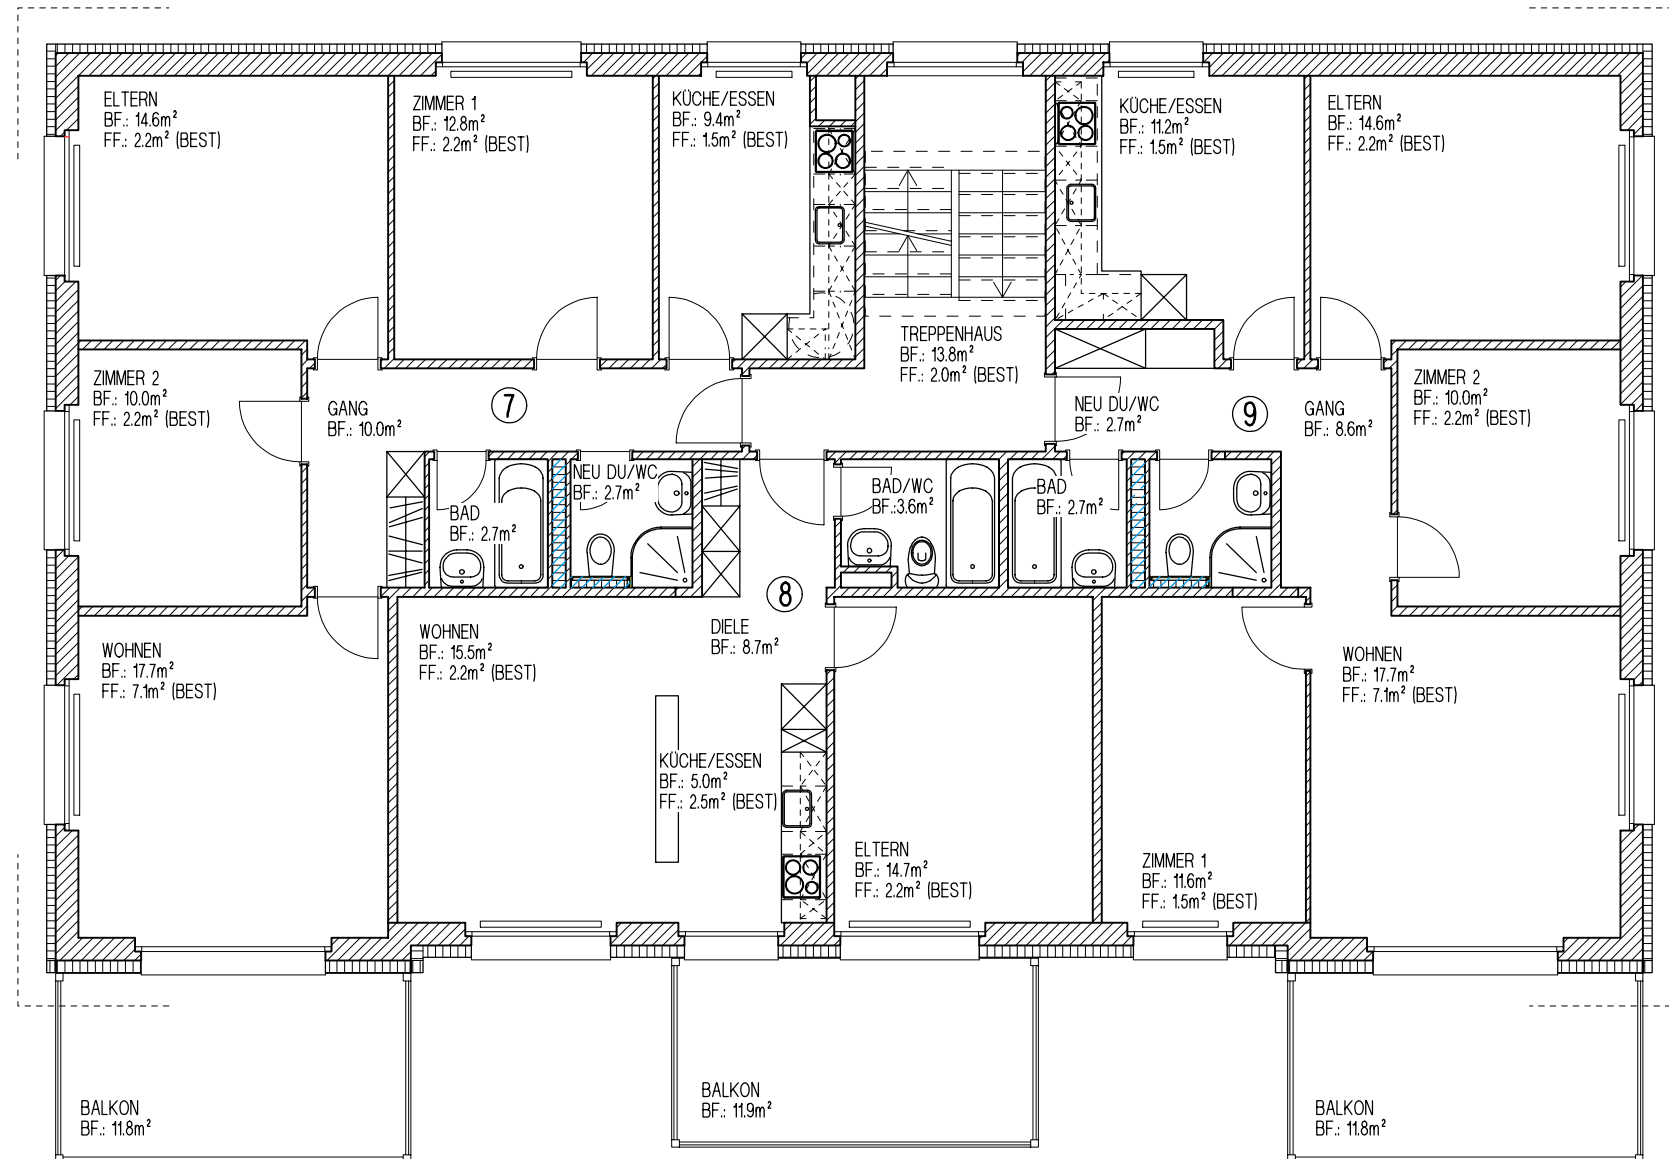

WOHNGESCHOSSE 2.OG MST. 1:100