

WOHNUNG 1


HAUPTNUTZFLÄCHE: 79.9m²
AUSSENNUTZFLÄCHE: 11.8m²

WOHNUNG 2

HAUPTNUTZFLÄCHE: 47.5m²
AUSSENNUTZFLÄCHE: 11.9m²

WOHNUNG 3

HAUPTNUTZFLÄCHE: 79.1m²
AUSSENNUTZFLÄCHE: 11.8m²

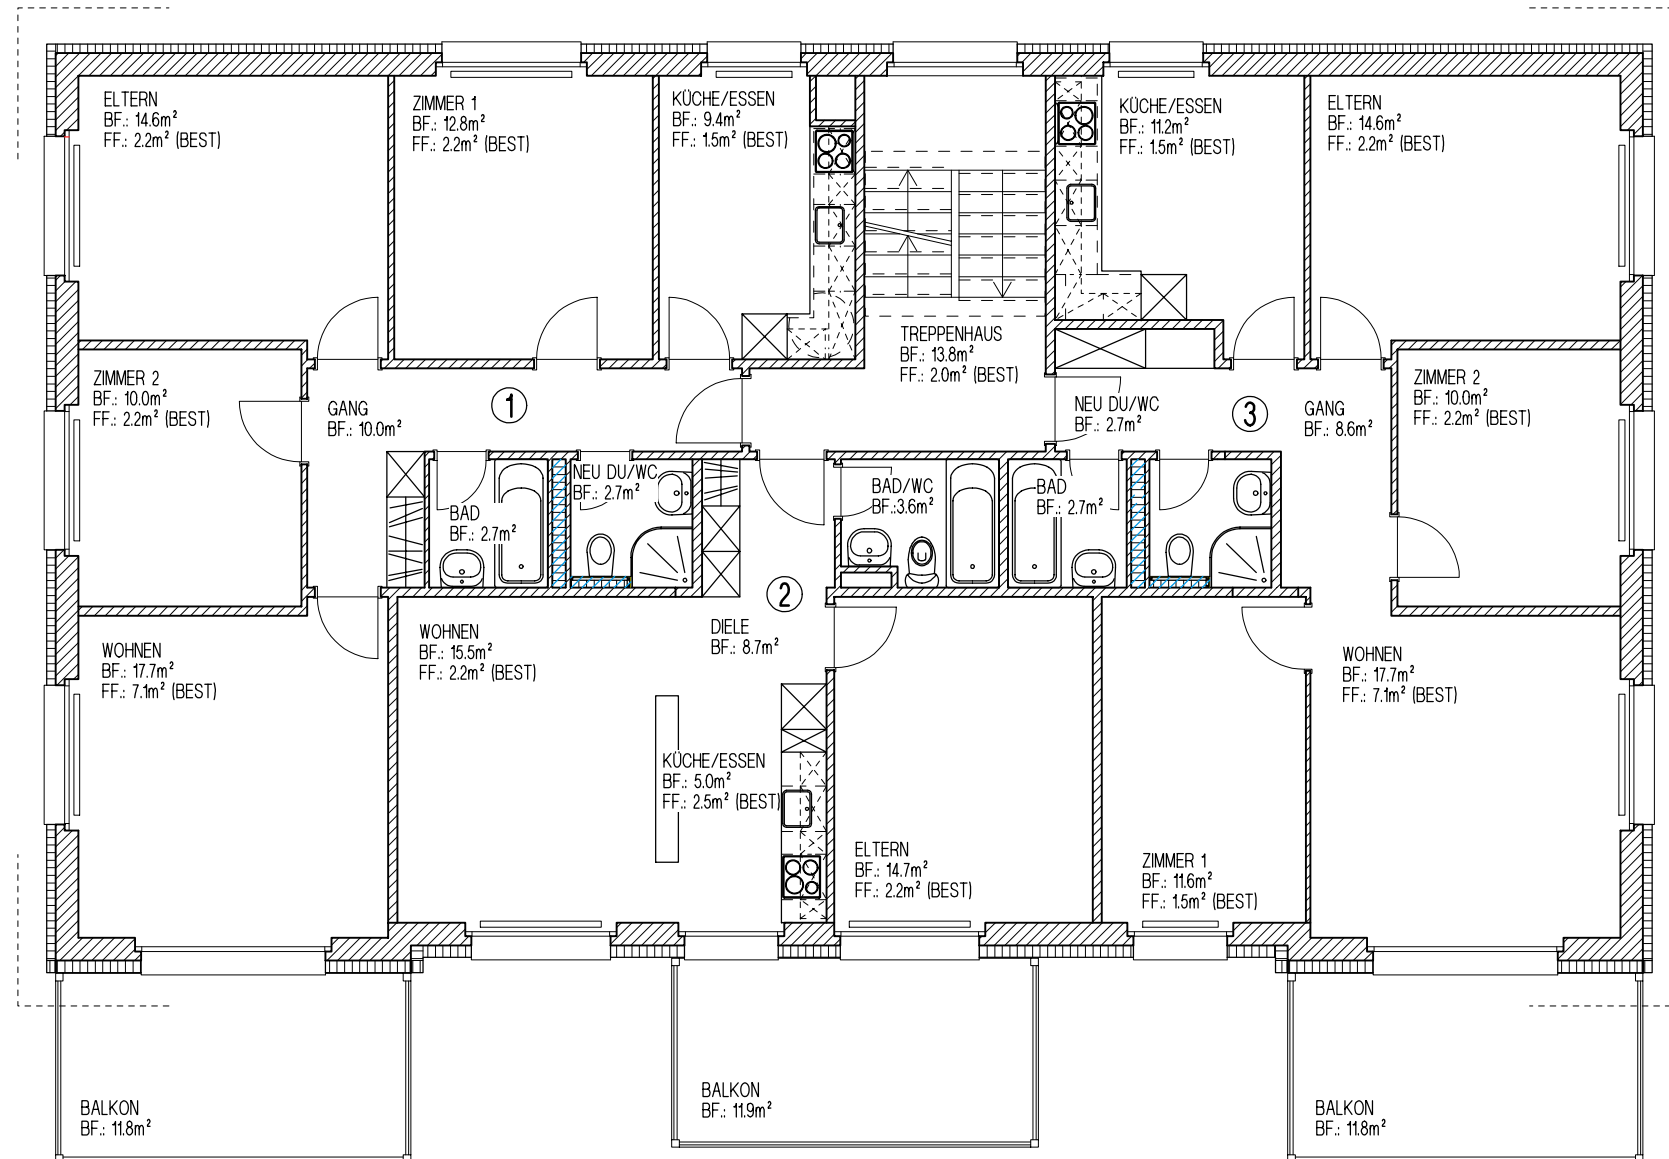

WOHNGESCHOSSE EG MST. 1:100