



Querschnitt QS/1

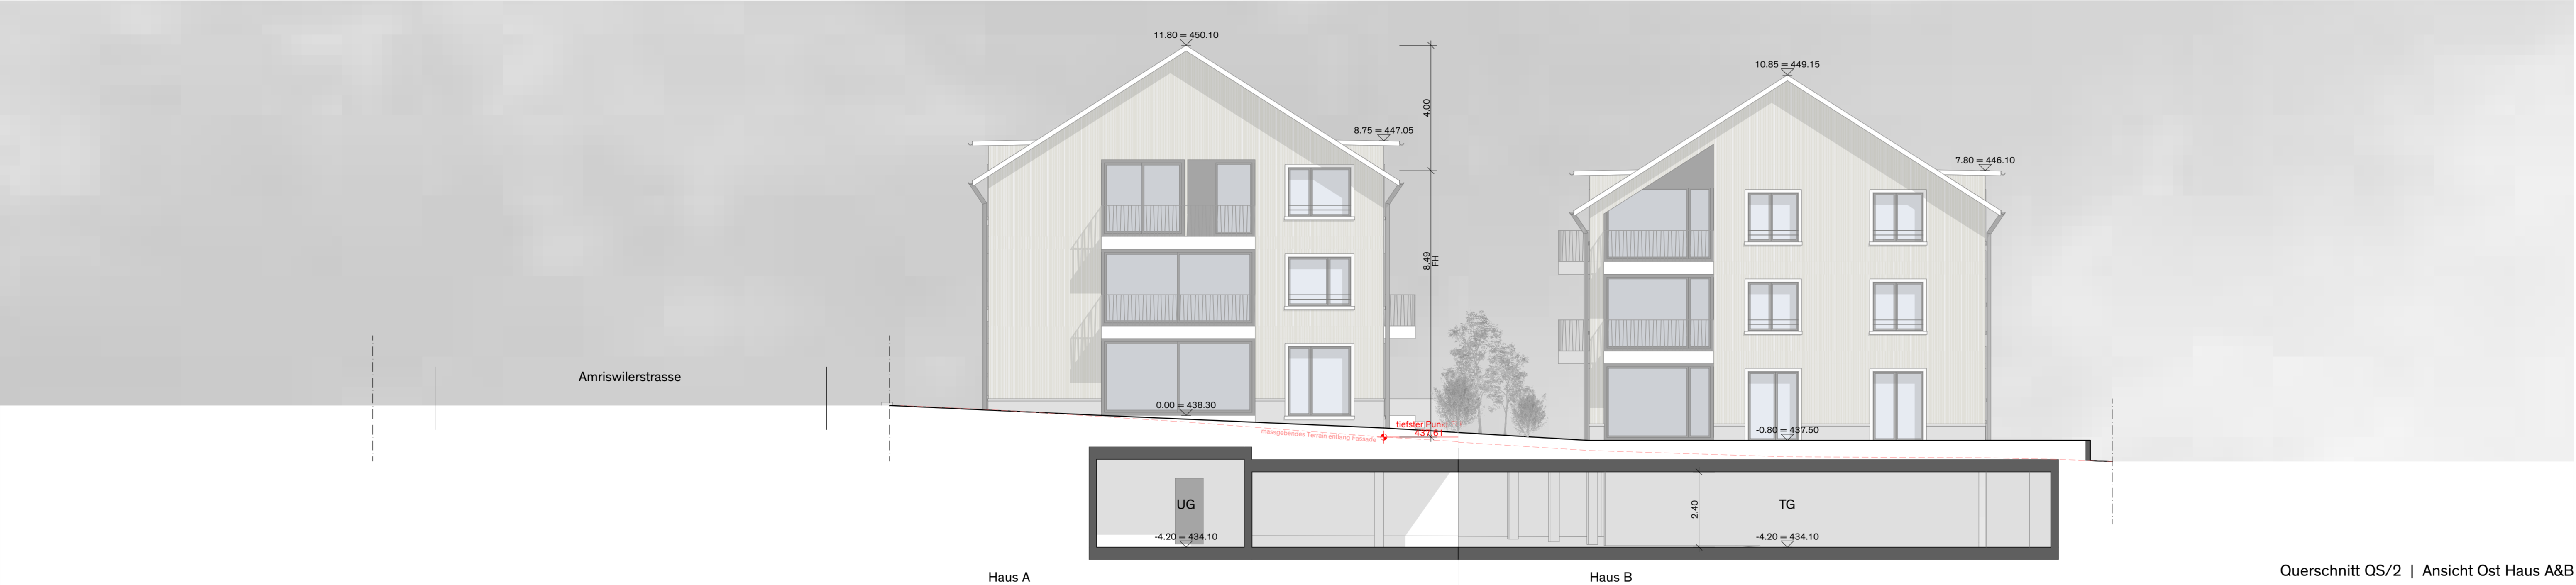

Querschnitt QS/2 | Ansicht Ost Haus A&B

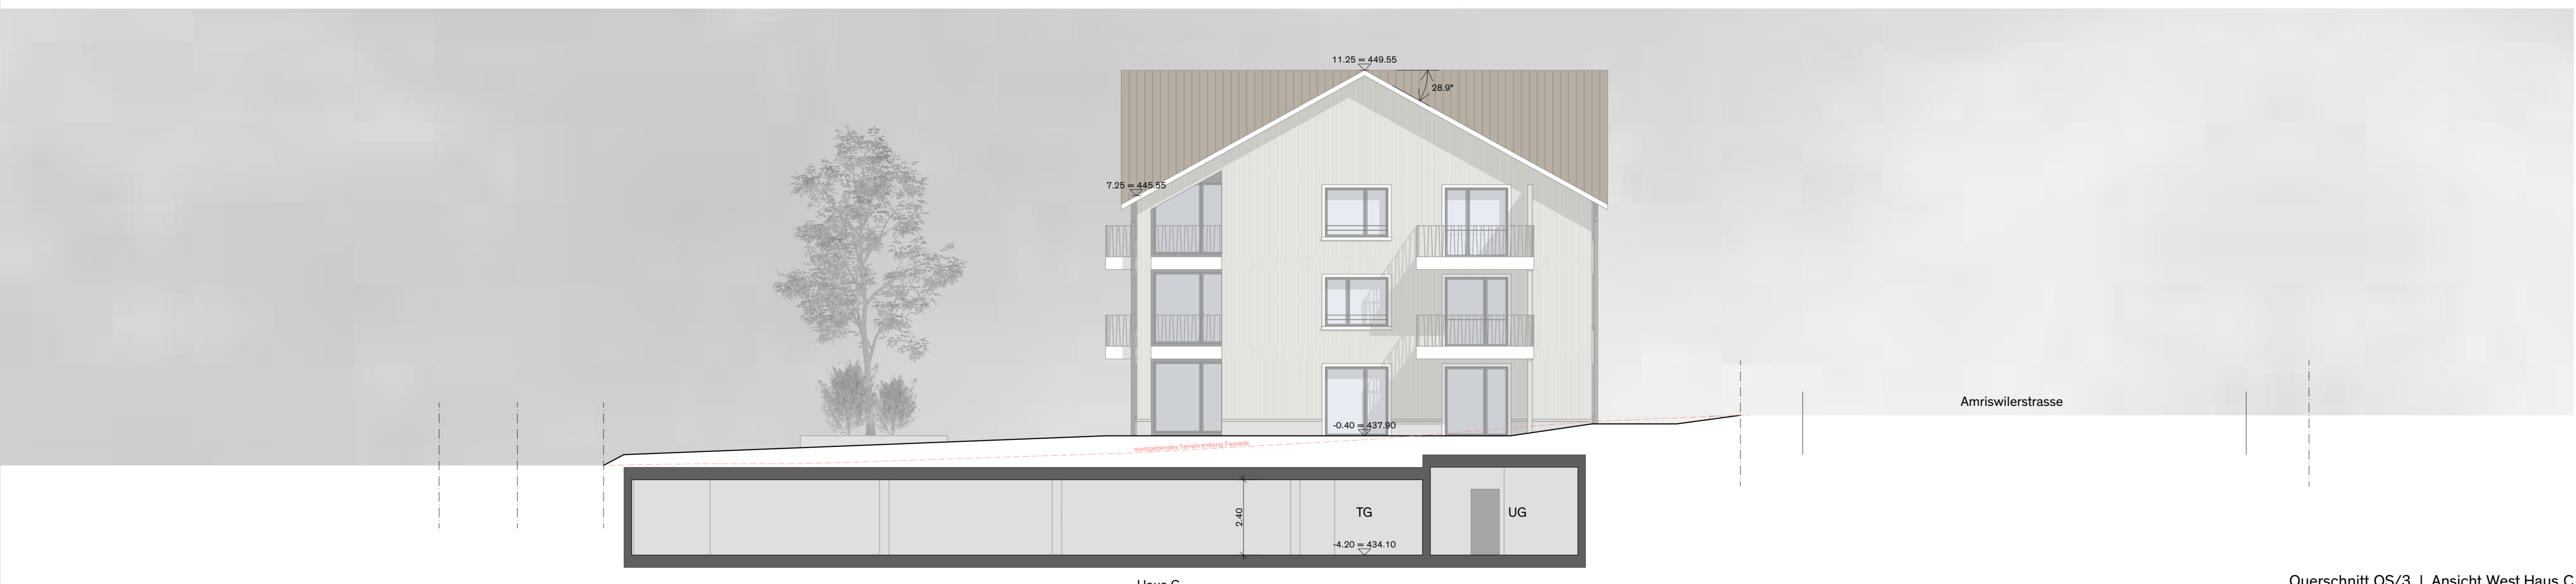

Querschnitt QS/3 | Ansicht West Haus C

- Bestand
- Neu
- Abbruch

St.Gallen, xx September 2024

Bauherrschaft, Grundstücker Parzelle Nr. 1195 / Projektverfasser:
 Crescon AG
 Vogelherdweg 4
 CH-9410 Heiden

Freudlieb Immobilien GmbH
 Burgstrasse 22
 CH-9404 Rorschacherberg

OK fertig Boden Erdgeschoss:
 ± 0.00 = 438.30 m ü.M.



Baurofasser:
Neubau Mehrfamilienhäuser Ebnet
 Amriswilerstrasse, 9315 Roggwil TG

Bauherrschaft / Projektübernahme:
crescon.ch
 RUND UM IMMOBILIEN

Crescon AG
 Vogelherdweg 4, CH-9410 Heiden
 +41 71 888 23 02, info@crescon.ch
 crescon.ch



Freudlieb Immobilien GmbH
 Burgstrasse 22, CH-9404 Rorschacherberg
 +41 78 816 70 90, office@freudlieb.ch
 freudlieb.ch

Planungsphase: 105/60
 Gezeichnet: rb
 Datum: 12.09.24

Planungsphase:
Baueingabe