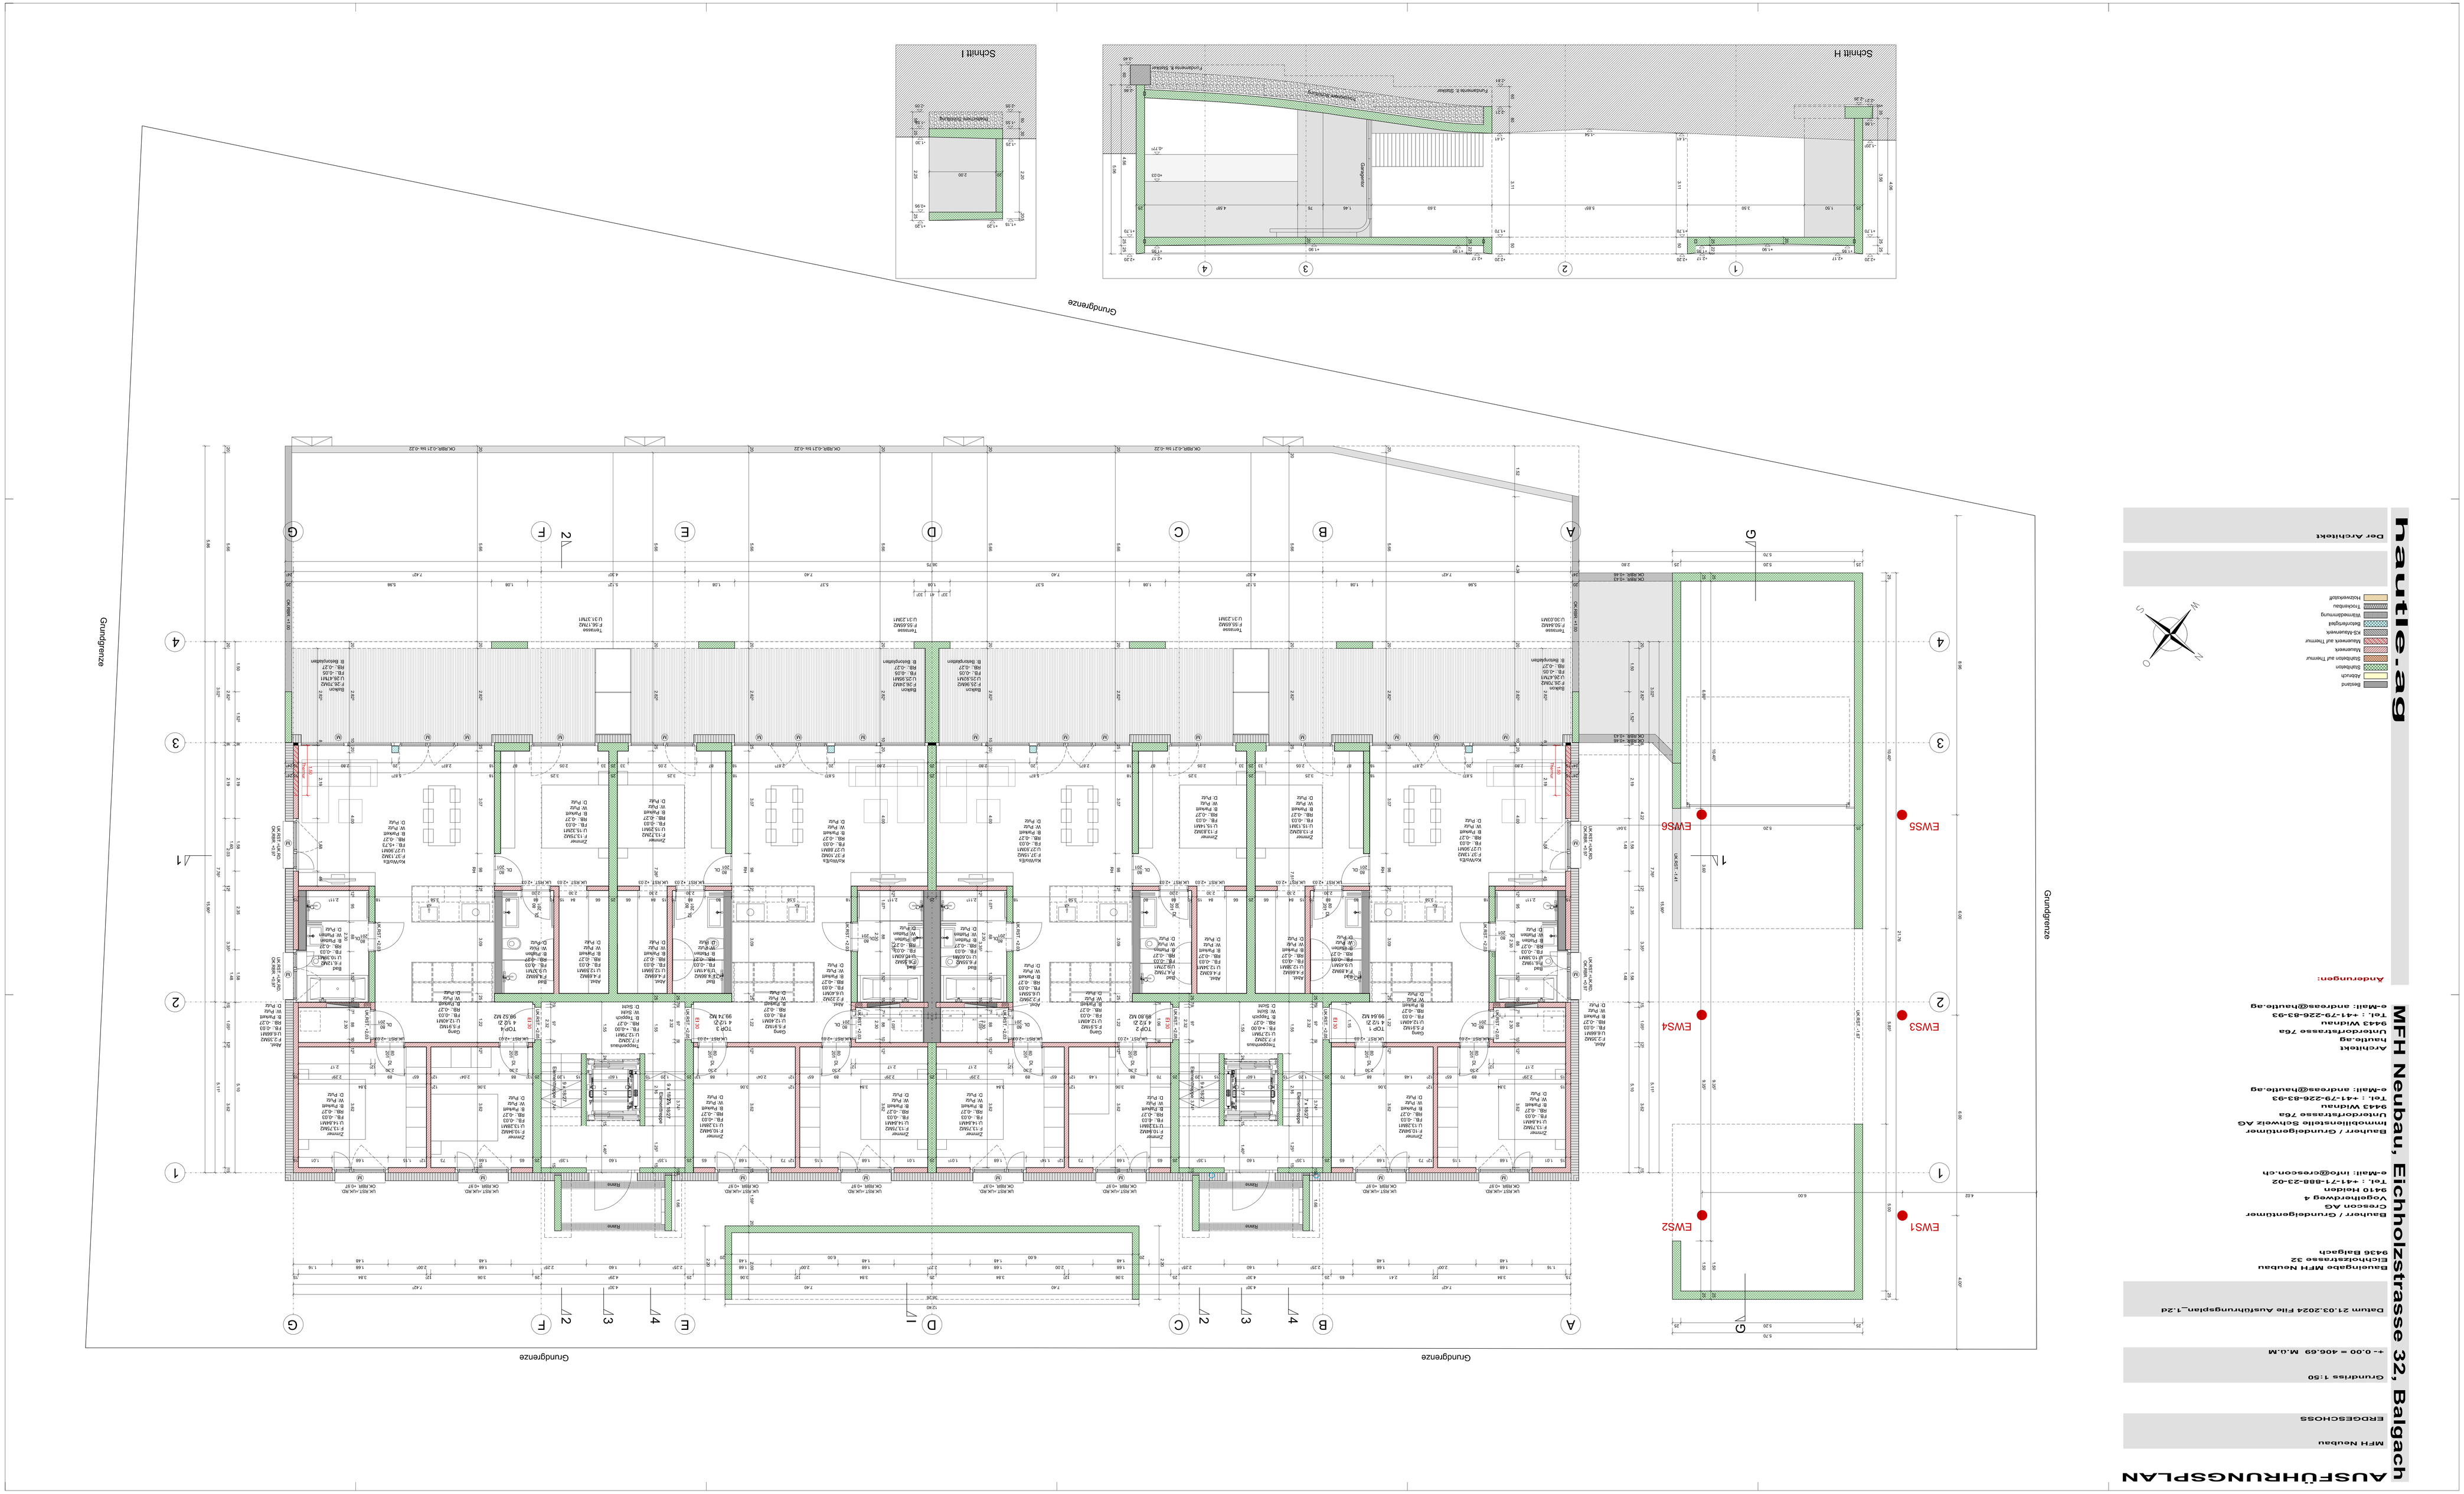

AUSFÜHRUNGSPLAN

MFH Neubau

ERDGESCHOSS

Grundriss 1:50

+- 0.00 = 406.69 M.ü.M

Datum 21.03.2024 File Ausführungsplan_1.2d

Bauleitgabe MFH Neubau
Eichholzstrasse 32
9436 Balgach

Bauherr / Grundeigentümer
Crescon AG
Vogelherdweg 4
9410 Heiden
Tel. : +41-71-888-23-02
e-Mail: info@crescon.ch

Bauherr / Grundeigentümer
Immobilienstelle Schweiz AG
Unterdorfstrasse 76a
9443 Widnau
Tel. : +41-79-226-83-93
e-Mail: andreas@hautle.ag

Architekt
hautle.ag
Unterdorfstrasse 76a
9443 Widnau
Tel. : +41-79-226-83-93
e-Mail: andreas@hautle.ag

Änderungen:

hautle.ag

Der Architekt

Bestand
Abbruch
Sichtbeton
Sichtbeton auf Thermur
Mauerwerk
Mauerwerk auf Thermur
KS-Mauerwerk
Betonfertigteil
Wärmedämmung
Trockenbau
Holzwerkstoff