

AUSFÜHRUNGSPLAN

MFH Neubau
KELLERGESCHOSS

Grundriss 1:50
+/- 0.00 = 406.89 M.O.M

Datum 06.11.2023 File: Grundrissplan_1:50

Bauingabe MFH Neubau
9430 Balgach

Bauherr / Grundeigentümer
Crecon AG
Creconstrasse 4
9410 Hohenbrunn
Tel.: +41-71-888-23-02
e-Mail: info@crecon.ch

Bauherr / Grundeigentümer
Crecon AG
9443 Widnau
Tel.: +41-71-888-23-02
e-Mail: andreas@haute.ag

Architekt
haute.ag
Unterdorfstrasse 76a
9400 Olten
Tel.: +41-78-226-83-93
e-Mail: andreas@haute.ag








Anderungen:

haute.ag

- Bestand
- Abbruch
- Mauerwerk
- IS-Mauerwerk
- Baustoffschicht
- Trennlage
- Holzelement

Der Bauherr

Der Architekt

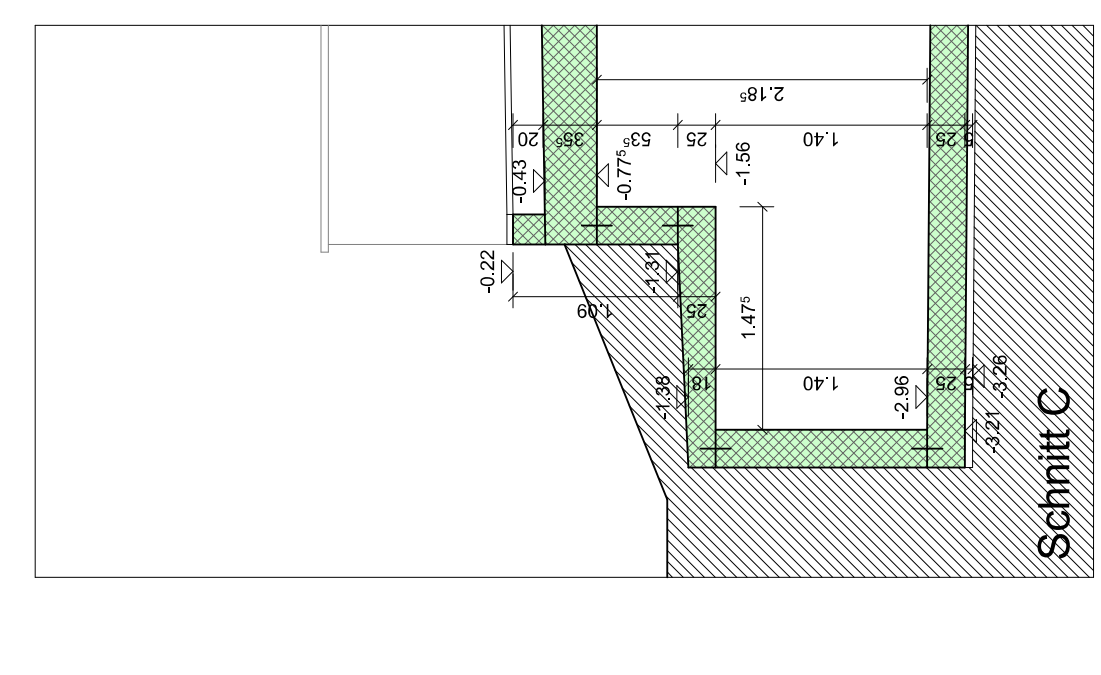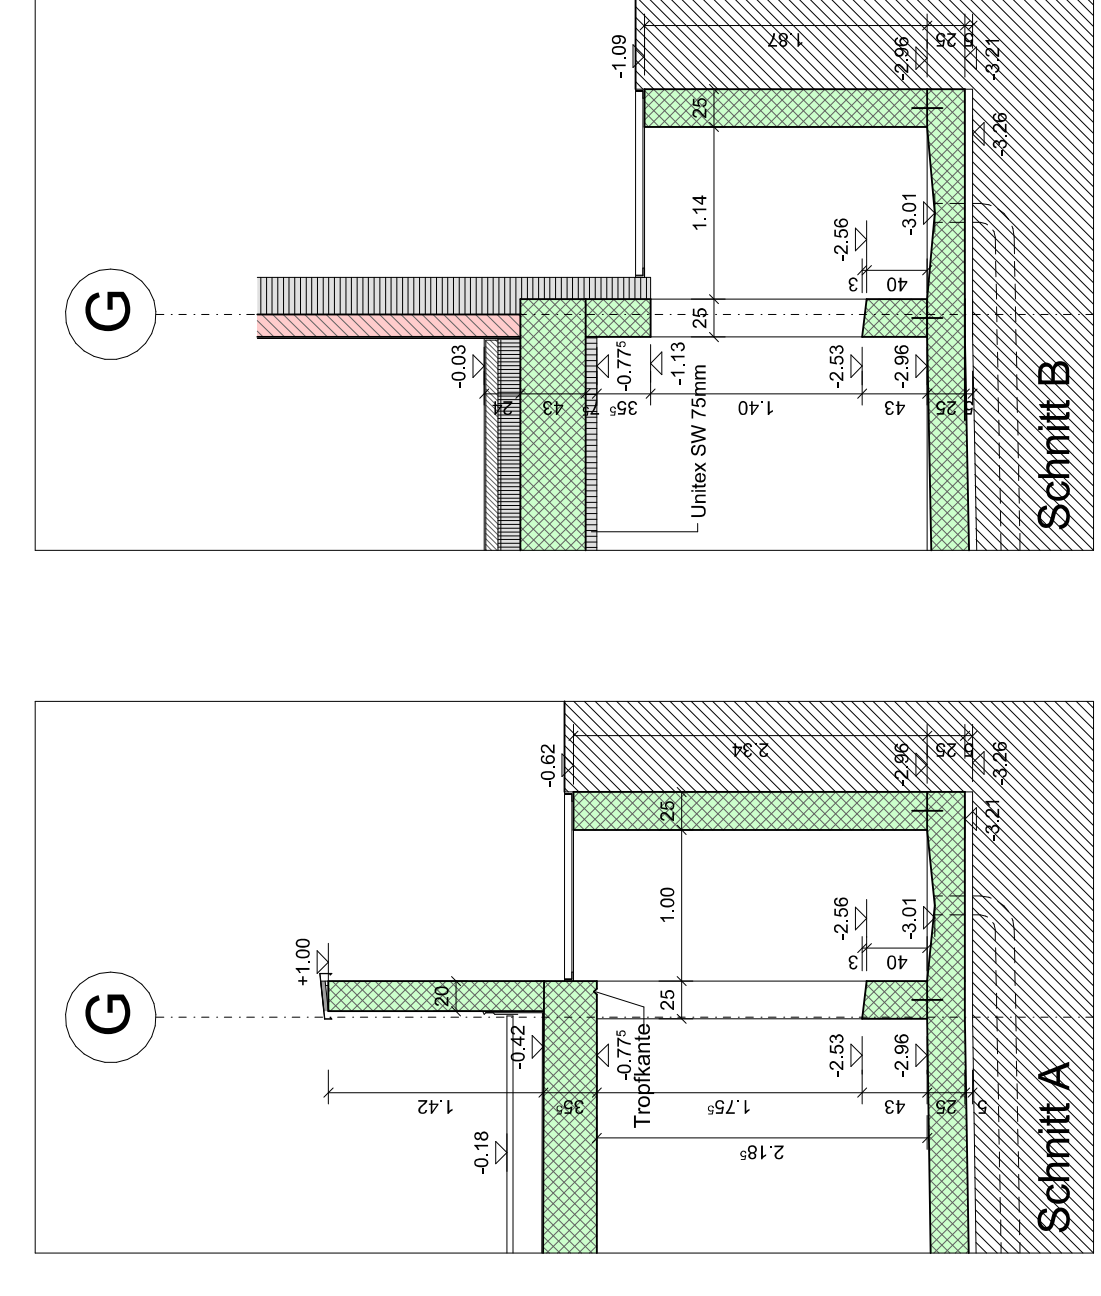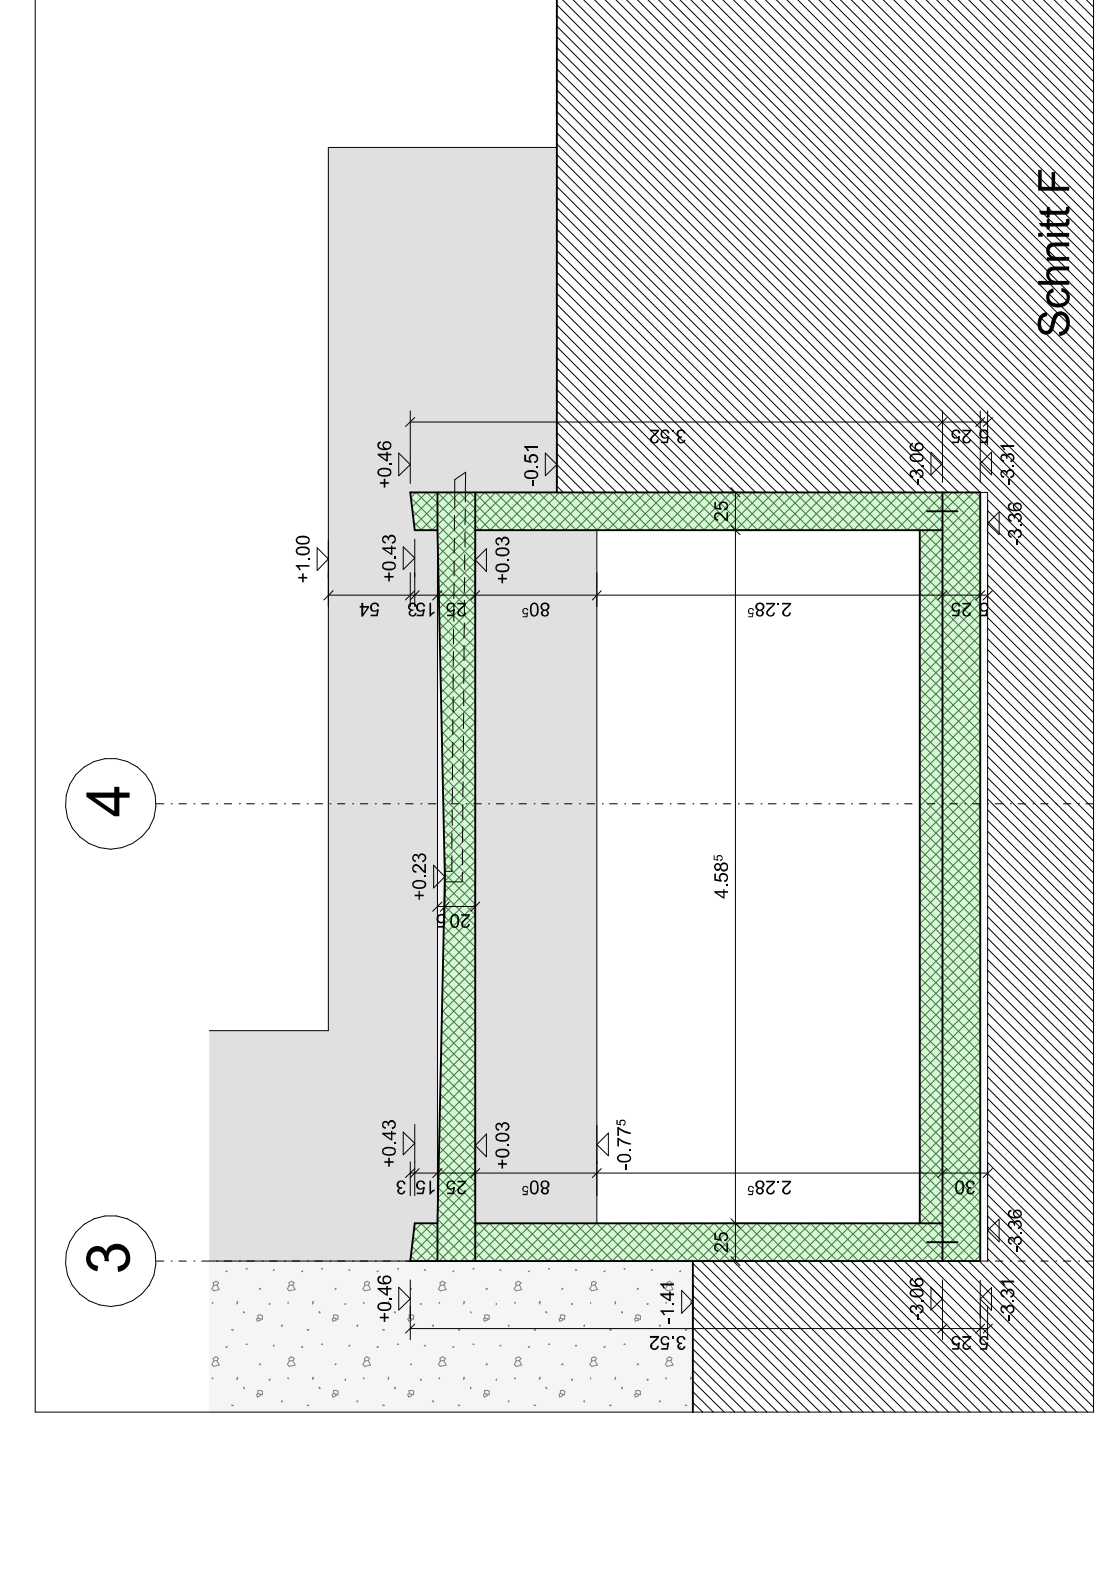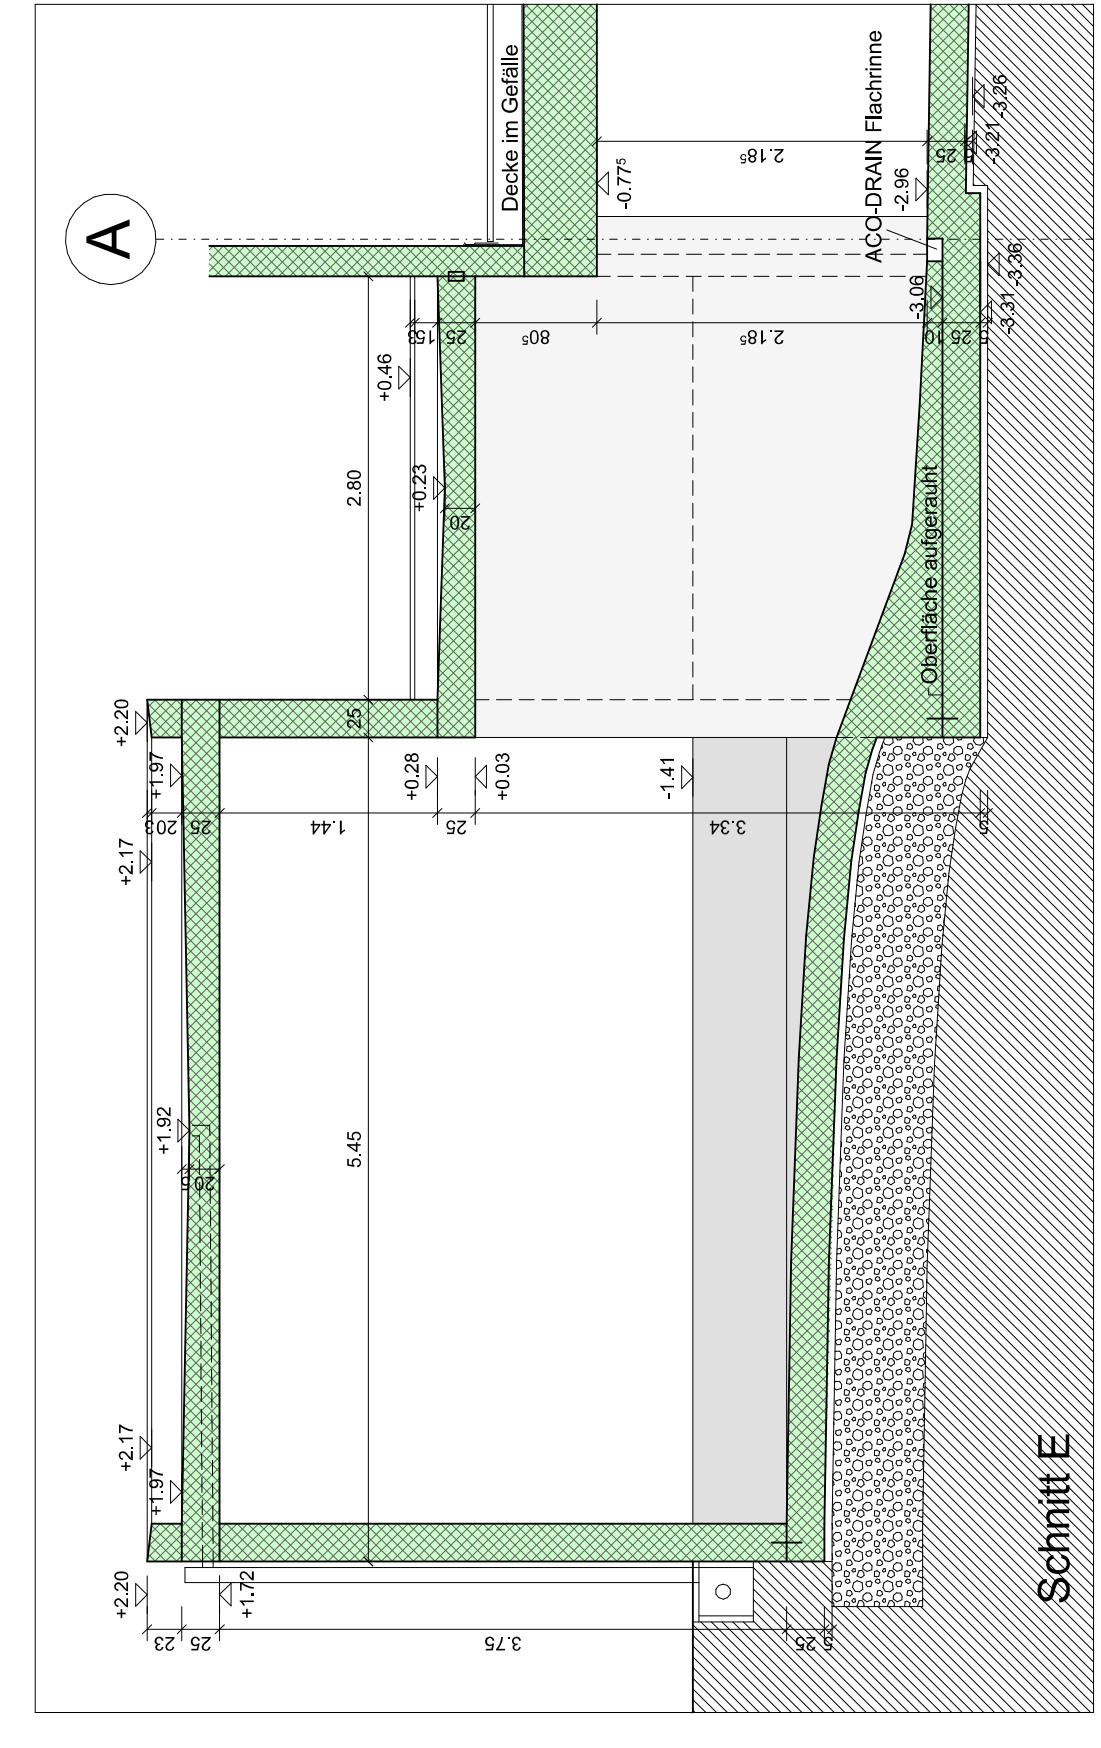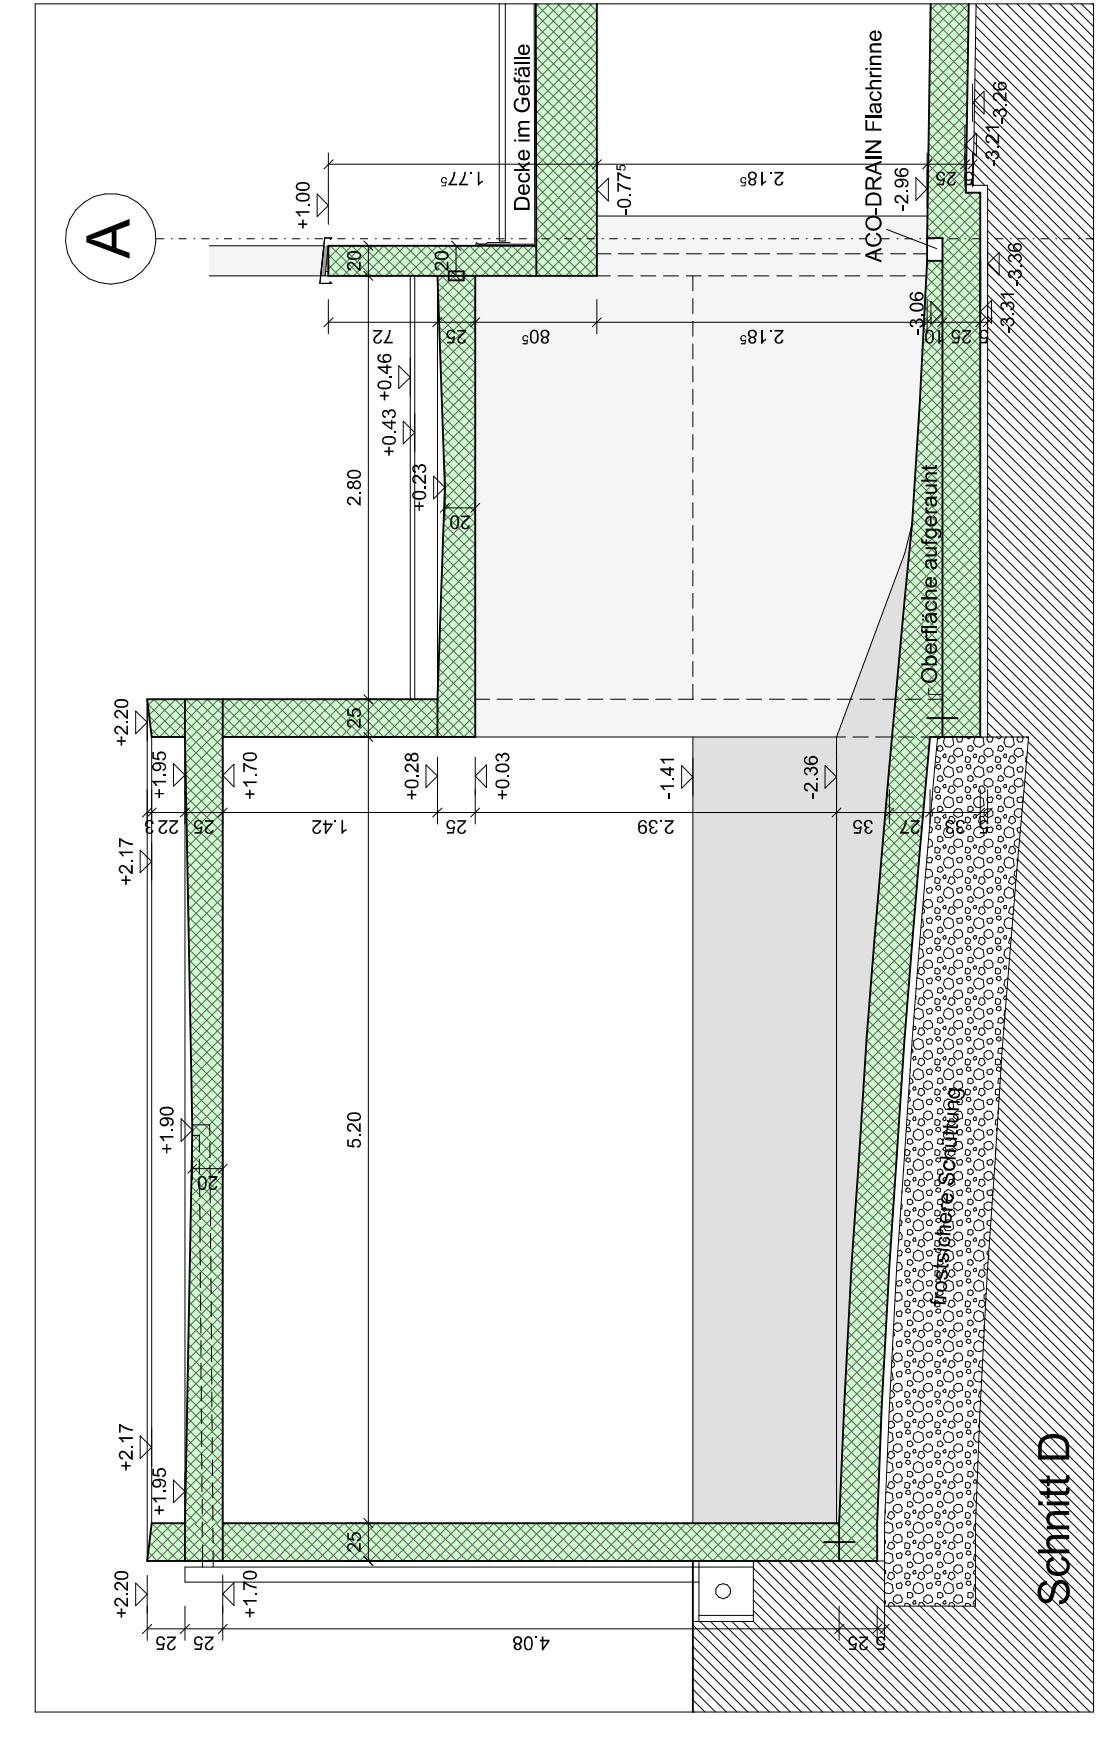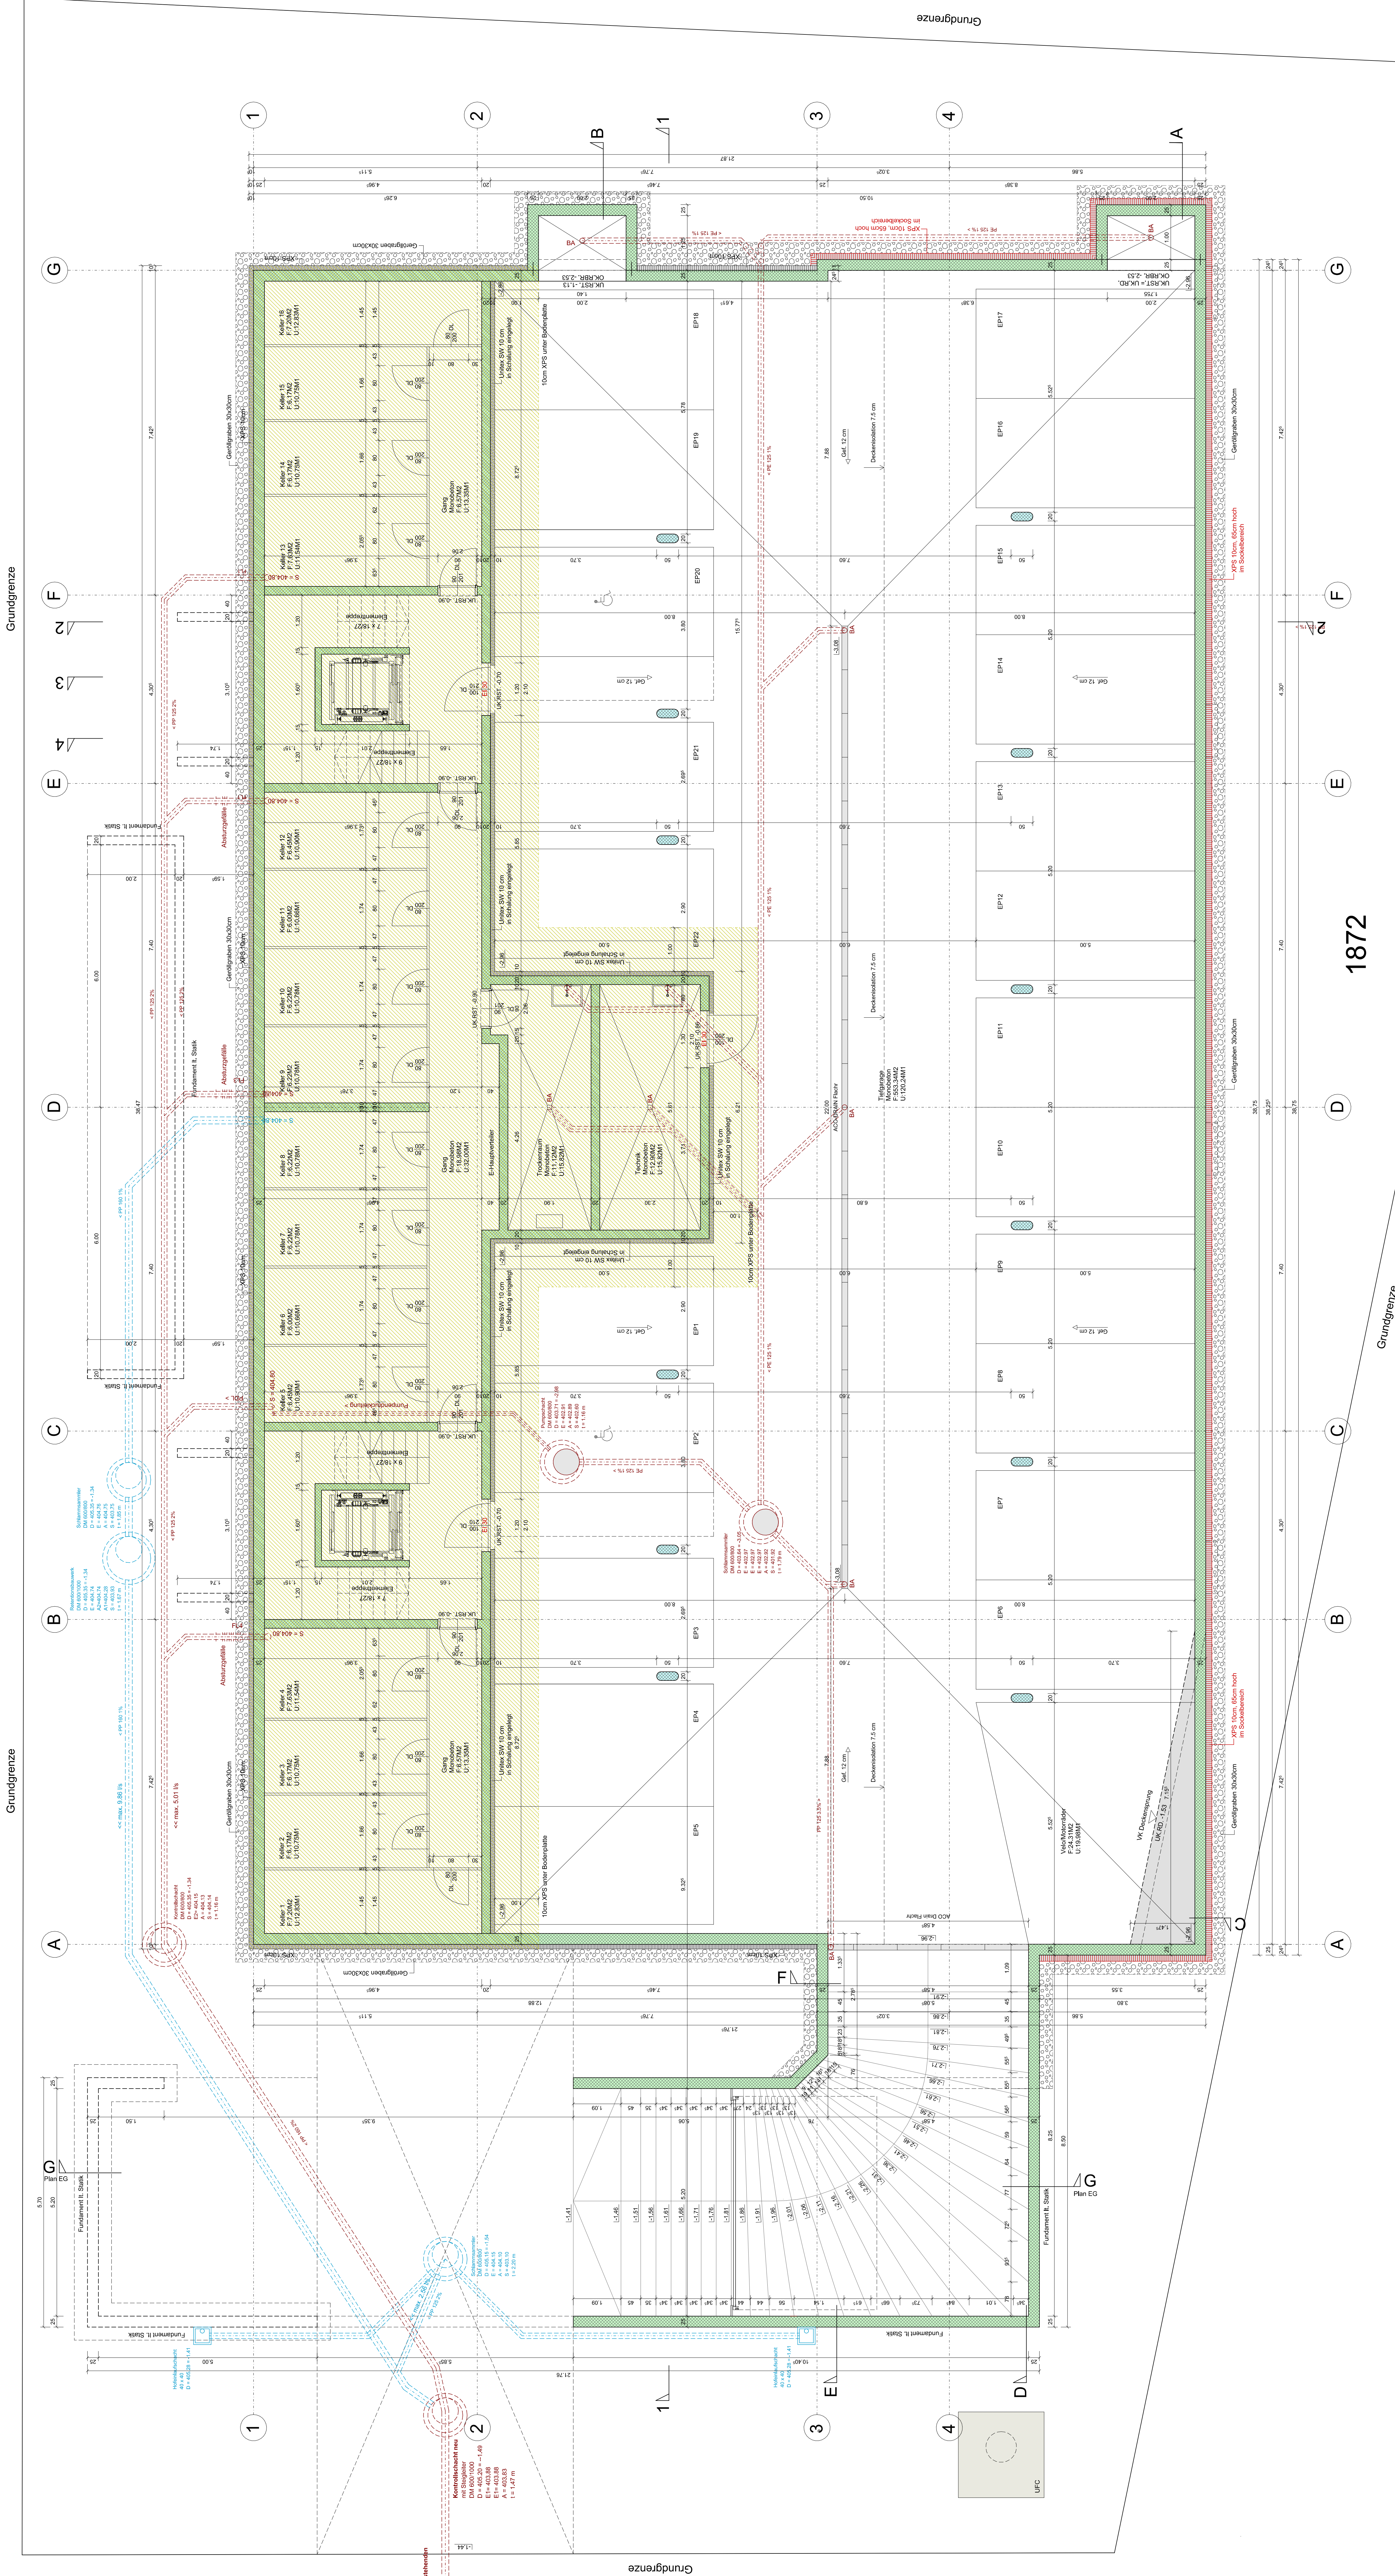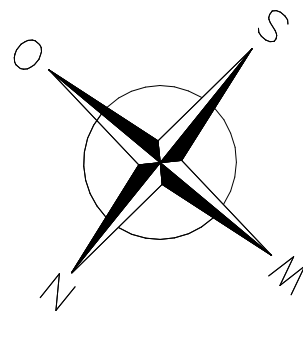

1872